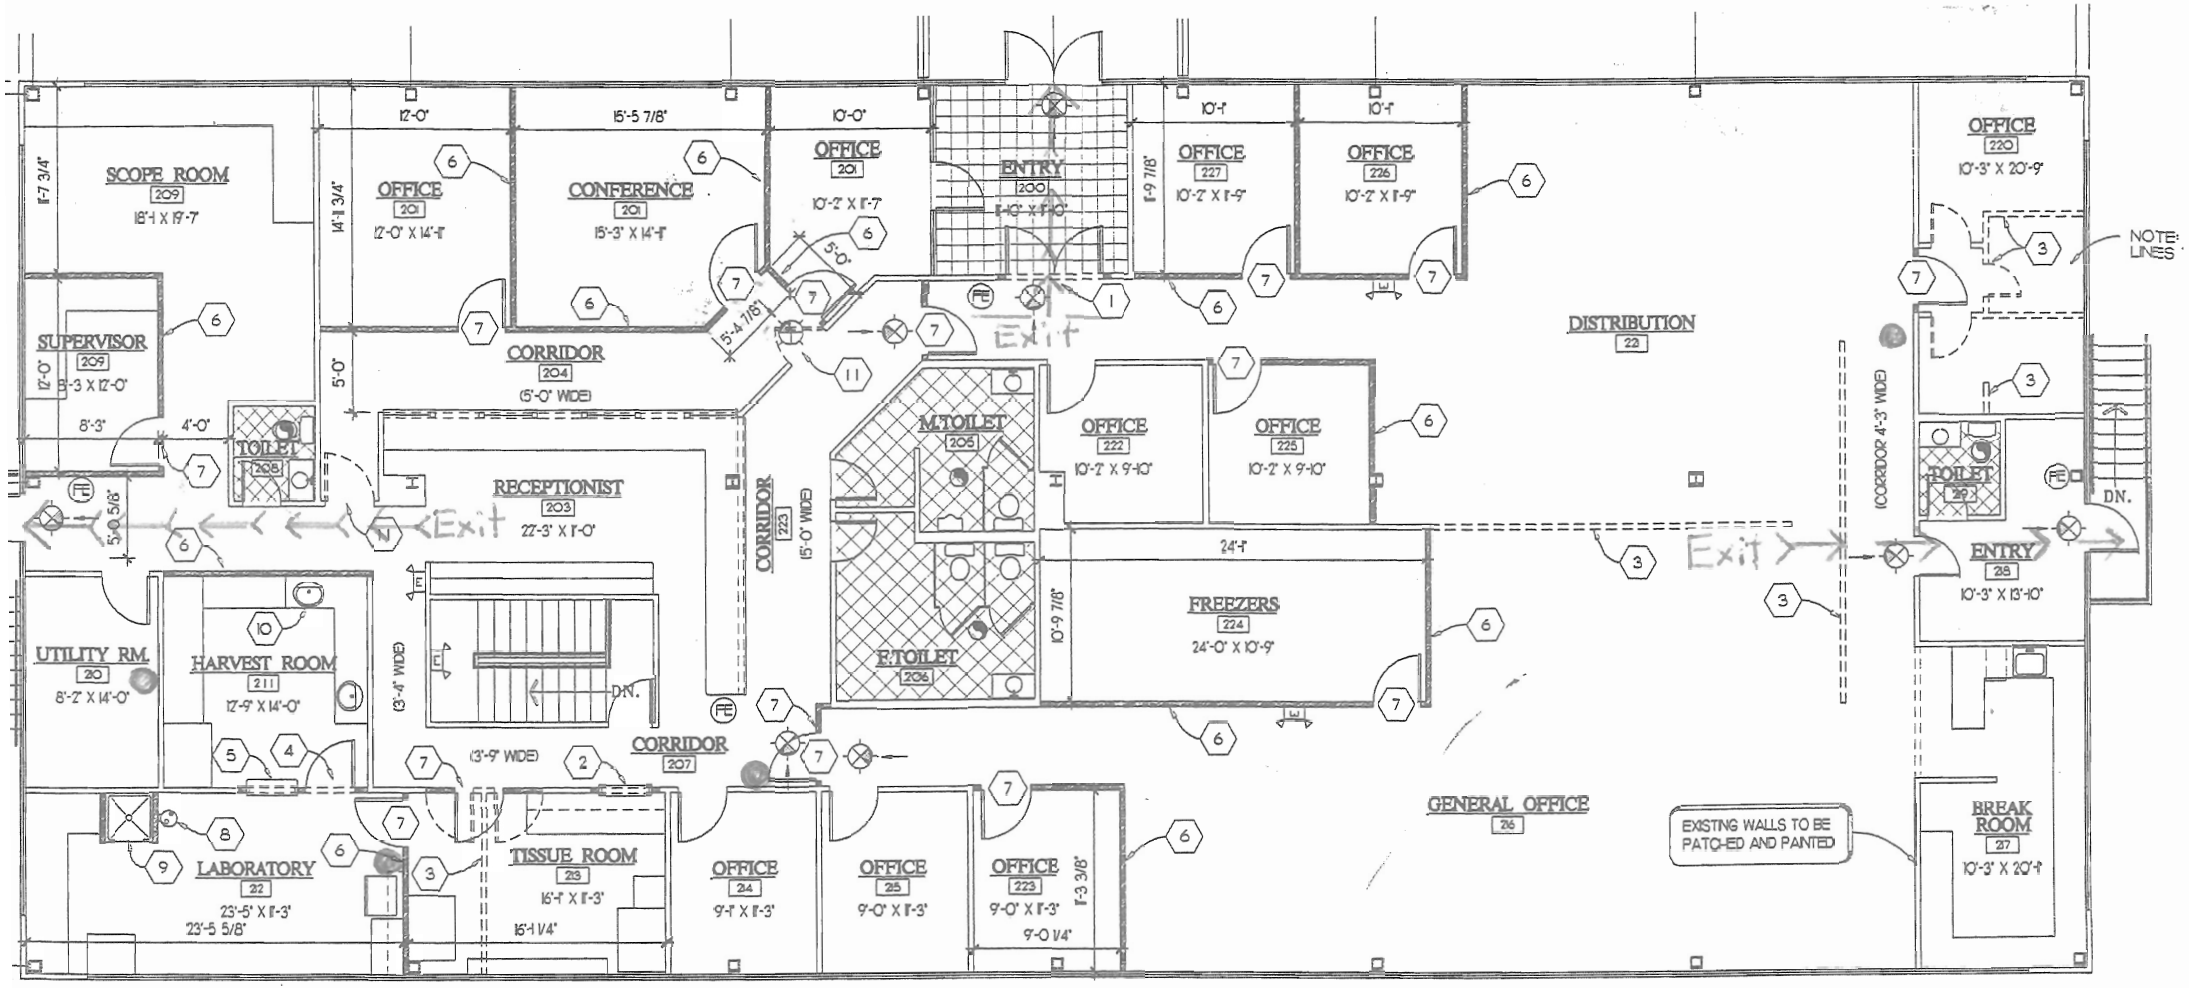
SCOPE ROOM
209
18'-1 X 19'-7"
SUPERVISOR
209
8'-3 X 12'-0"
TOILET
208
OFFICE
201
12'-0" X 14'-1"
CONFERENCE
201
15'-3" X 14'-1"
OFFICE
201
10'-2" X 11'-7"
ENTRY
200
11'-10" X 11'-10"
OFFICE
227
10'-2" X 11'-9"
OFFICE
226
10'-2" X 11'-9"
OFFICE
220
10'-3" X 20'-9"
NOTE: LINES
CORRIDOR
204
(5'-0" WIDE)
RECEPTIONIST
203
22'-3" X 11'-0"
Exit
M.TOILET
205
F.TOILET
206
CORRIDOR
223
15'-0" WIDE
OFFICE
222
10'-2" X 9'-10"
OFFICE
225
10'-2" X 9'-10"
DISTRIBUTION
22
(CORRIDOR 4'-3" WIDE)
TOILET
29
ENTRY
28
10'-3" X 13'-10"
DN.
FREEZERS
224
24'-0" X 10'-9"
UTILITY RM.
20
8'-2" X 14'-0"
HARVEST ROOM
211
12'-9" X 14'-0"
(3'-4" WIDE)
CORRIDOR
207
(3'-9" WIDE)
LABORATORY
22
23'-5" X 11'-3"
23'-5 5/8"
TISSUE ROOM
213
16'-1" X 11'-3"
16'-1 1/4"
OFFICE
24
9'-1" X 11'-3"
OFFICE
25
9'-0" X 11'-3"
OFFICE
223
9'-0" X 11'-3"
9'-0 1/4"
GENERAL OFFICE
26
EXISTING WALLS TO BE PATCHED AND PAINTED
BREAK ROOM
27
10'-3" X 20'-1"
:Extinguisher